CANON iPF605 - ARK_4-7 poziomo_891x1290mm

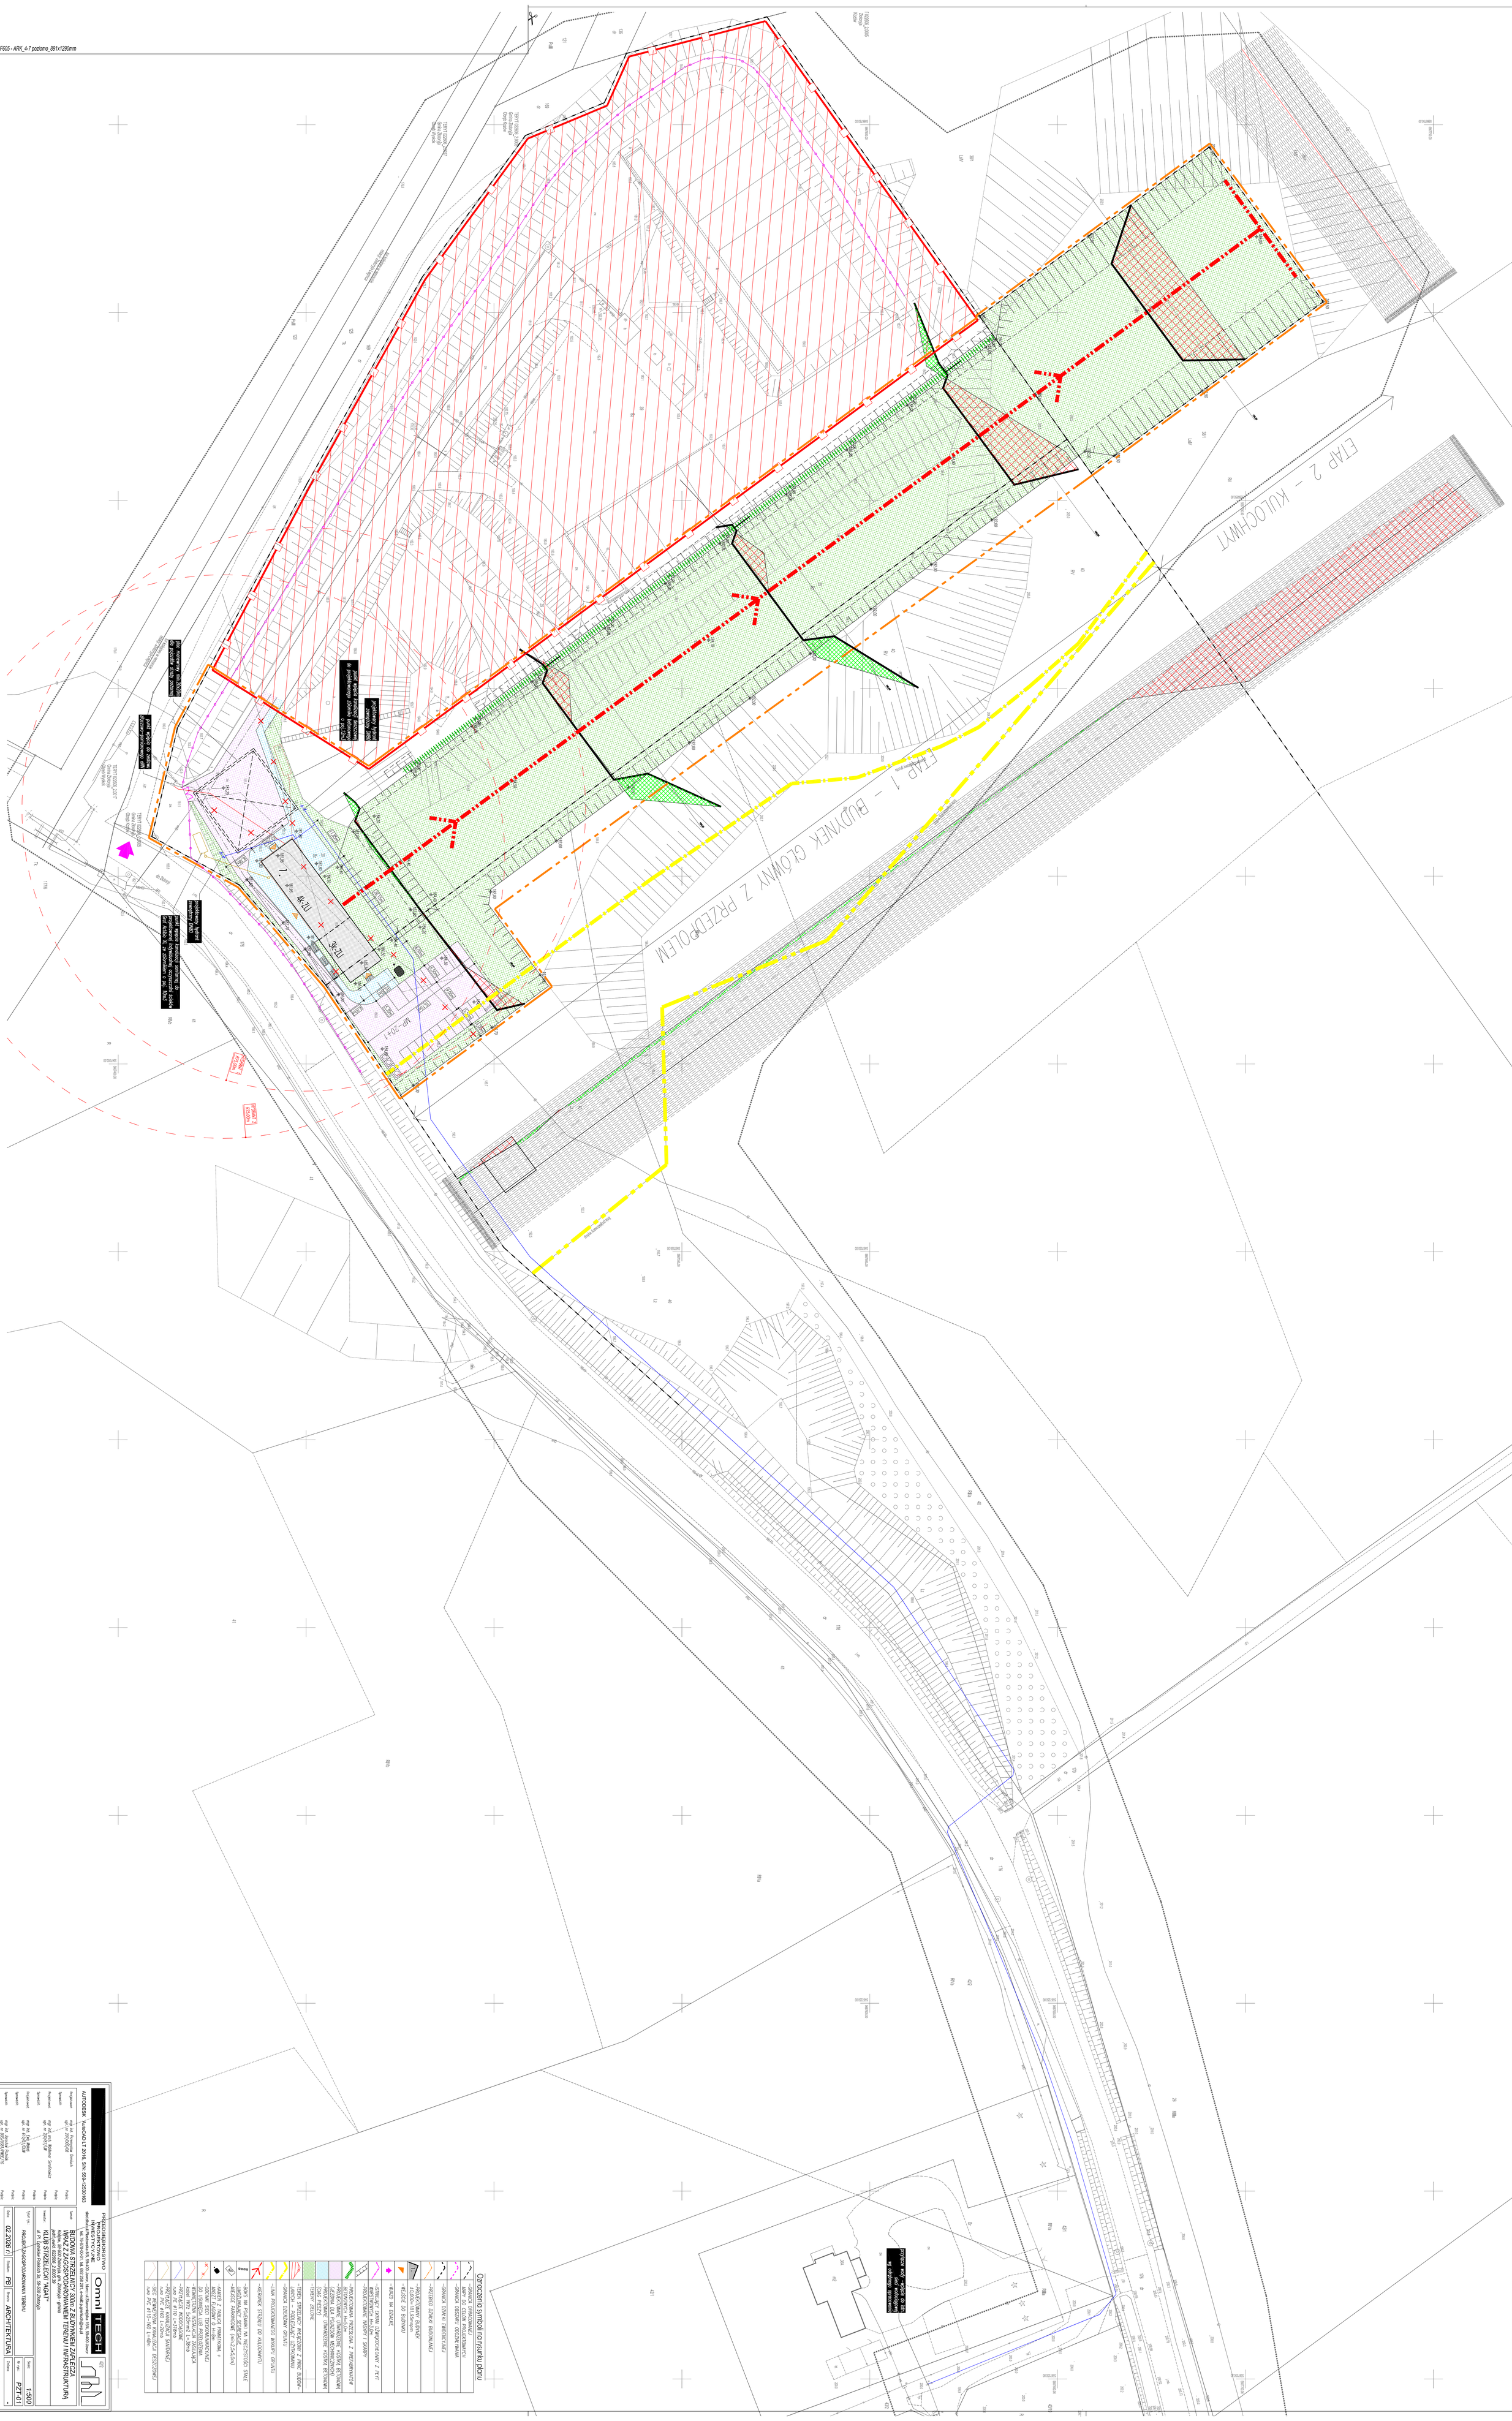
ETAP 2 – KULOCHWYT
ETAP 1 – BUDYNEK CZŁOWY Z PRZEDPOLEM
MP-20+1
MP-4K-2LL
MP-3K-1
projektowany ogrodzenie panelowe wysokości 6m
projektowany ogrodzenie panelowe wysokości 6m
projektowany ogrodzenie panelowe wysokości 6m